四季の森生涯学習センター　多目的ホール　舞台平面図　1目1坪(1.8m×1.8m) 1/100(A4)

催事名	

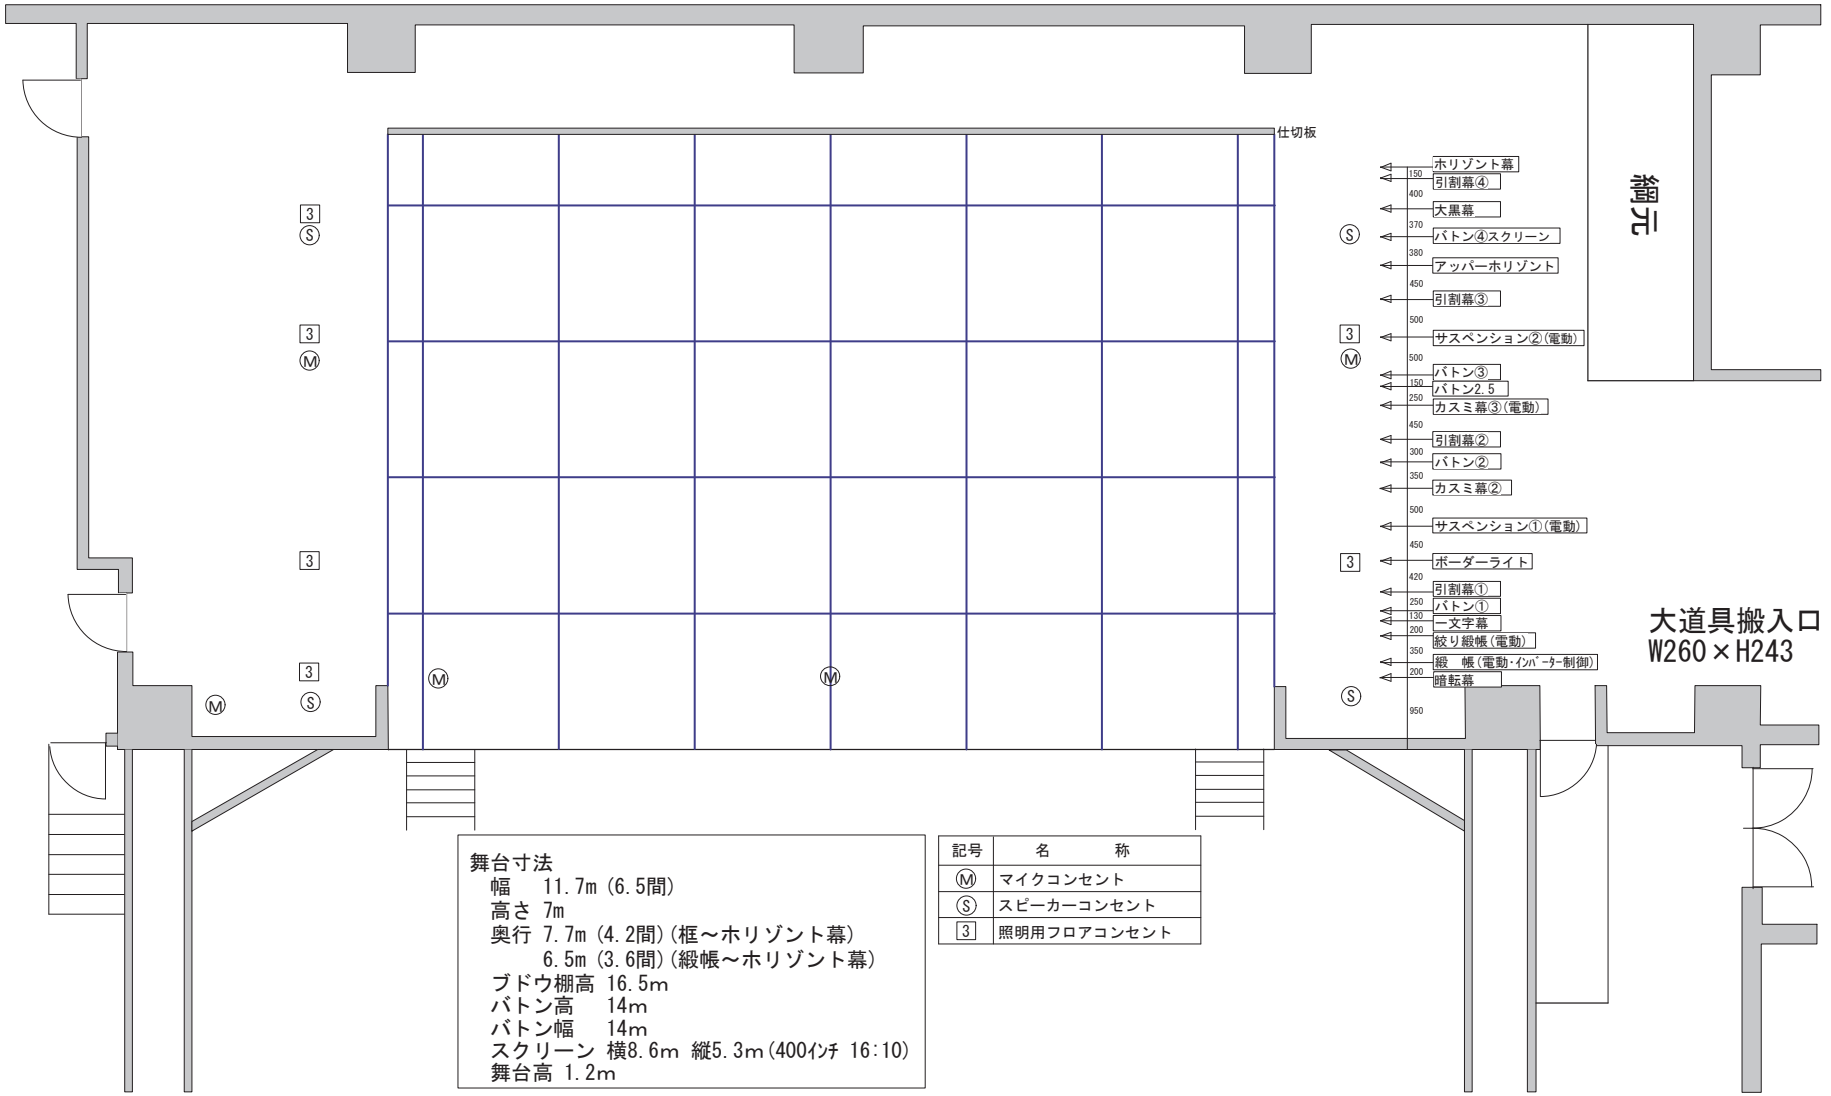

舞台寸法
- 幅　11.7m (6.5間)
- 高さ 7m
- 奥行 7.7m (4.2間)(框～ホリゾント幕)
  6.5m (3.6間)(緞帳～ホリゾント幕)
- ブドウ棚高 16.5m
- バトン高　14m
- バトン幅　14m
- スクリーン 横8.6m 縦5.3m(400ｲﾝﾁ 16:10)
- 舞台高 1.2m

記号	名　称
Ⓜ	マイクコンセント
Ⓢ	スピーカーコンセント
3	照明用フロアコンセント