

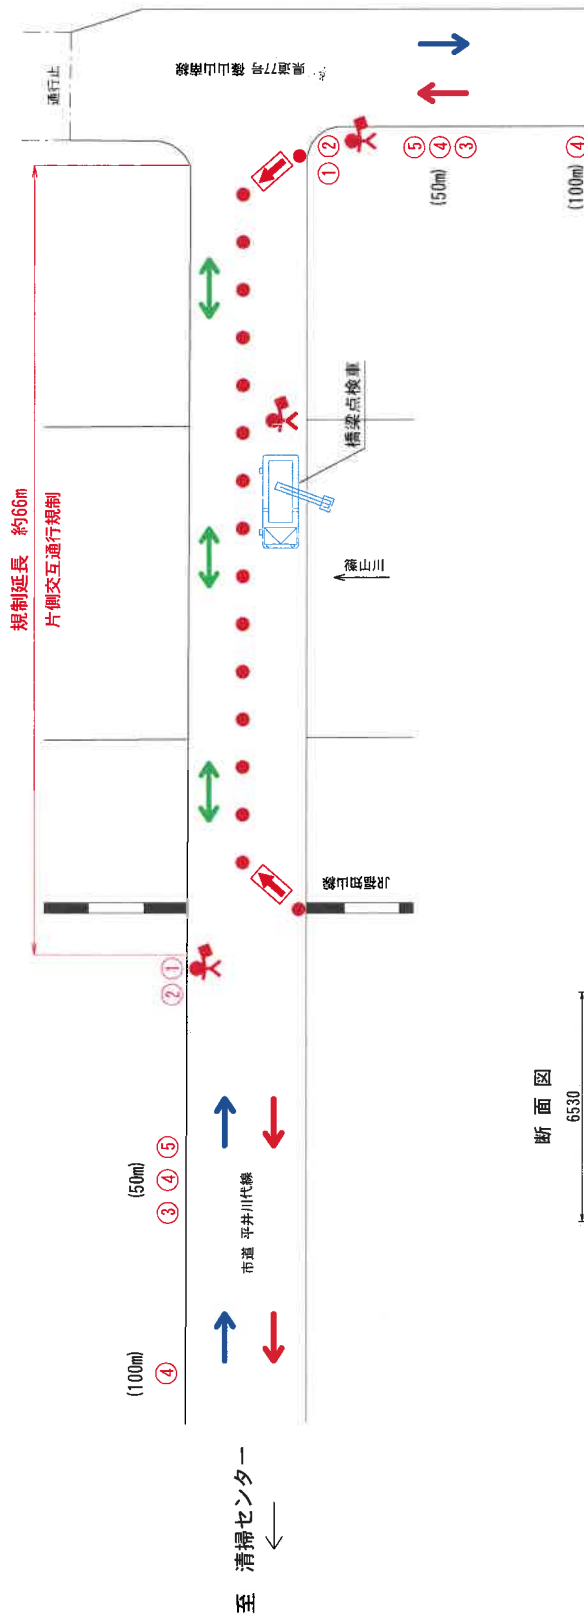


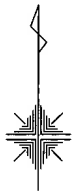

位置図

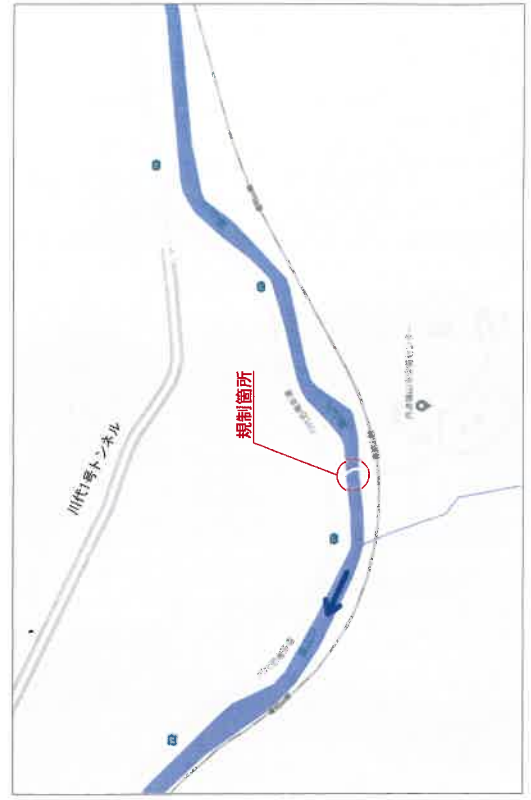

丹波篠山市大山下

凡例

記号	①	②	③	④	⑤	⑥	⑦
通用	工事指示板	停止位置	片側交互通行	工事予告	徐行	車両通行止	矢印板
内容	工事指示板	停止位置	片側交互通行	工事予告	徐行	車両通行止	矢印板
数量	2	2	2	4	2		3

注) 1. 工事予告看板を周辺道路に設置する。

片側交互通行規制
作業区分：昼間作業
作業時間：9:00～17:00