


施設内配置

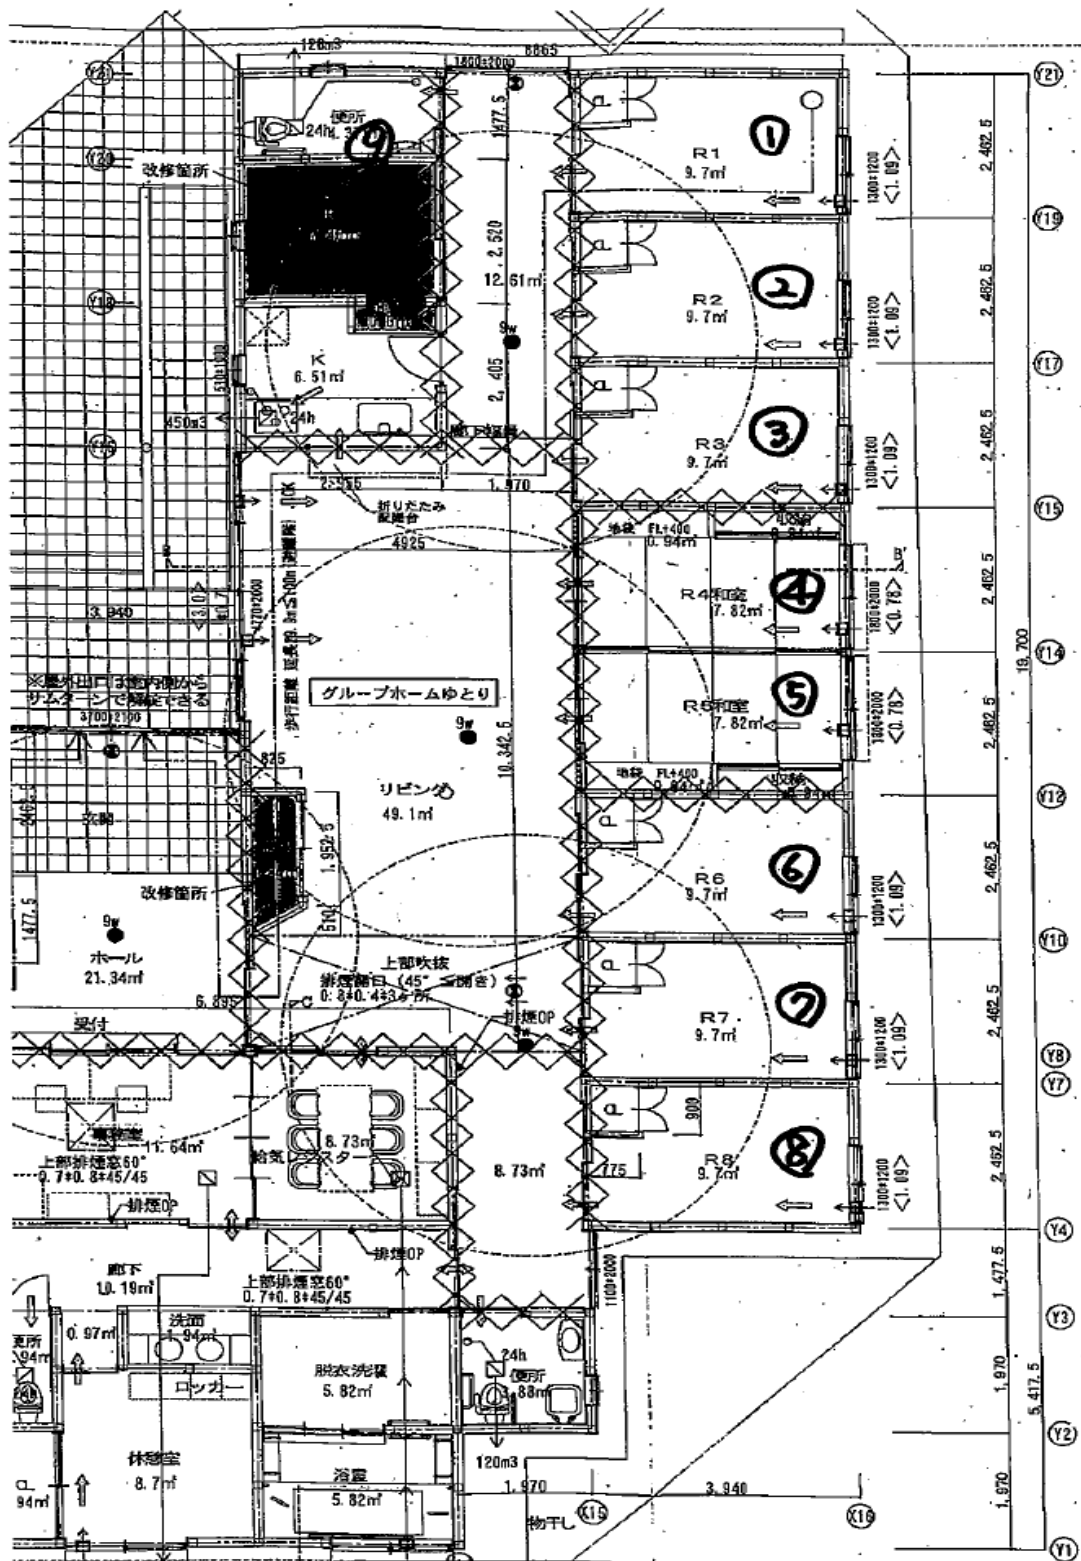

・居室について

①②③⑥⑦⑧・・・9.7㎡/室、④⑤・・・7.82㎡/室、⑨(新規設置)・・・7.45㎡

設備基準:居室の床面積は7.43㎡以上